

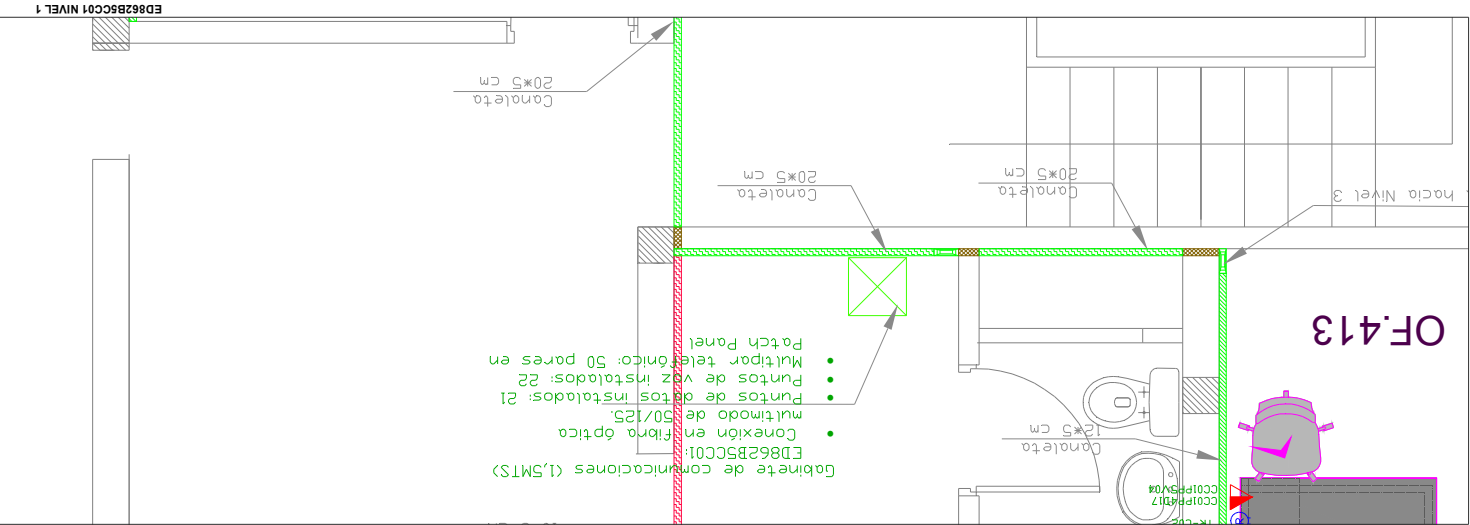
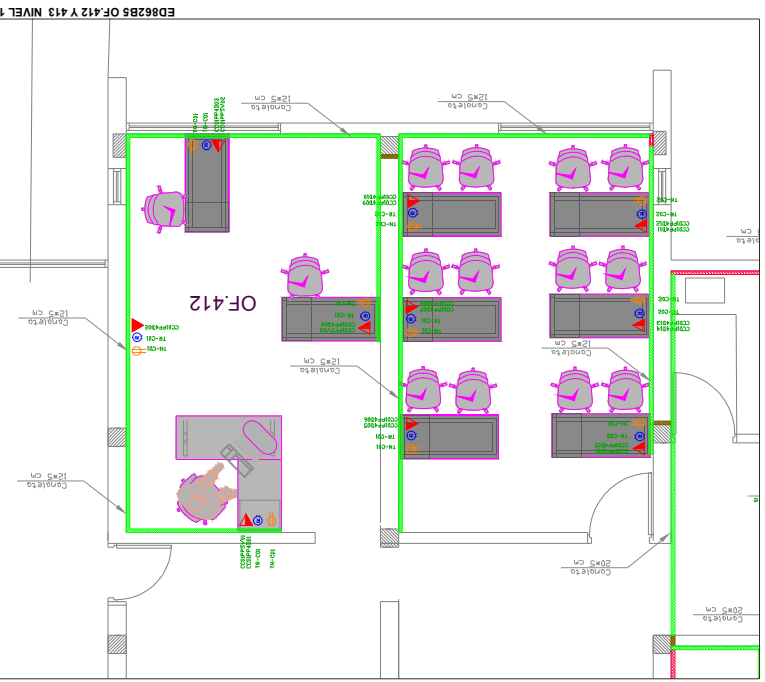


ED862 Unidad Camilo Torres Bloque B5
Proyecto Oficina 433, 413 y 412
Propuesta Red de Voz y Datos

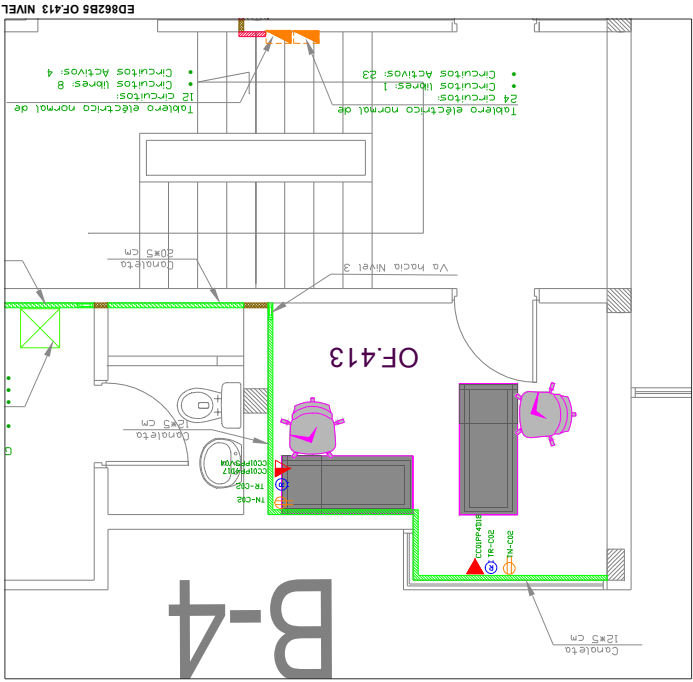

UBICACION

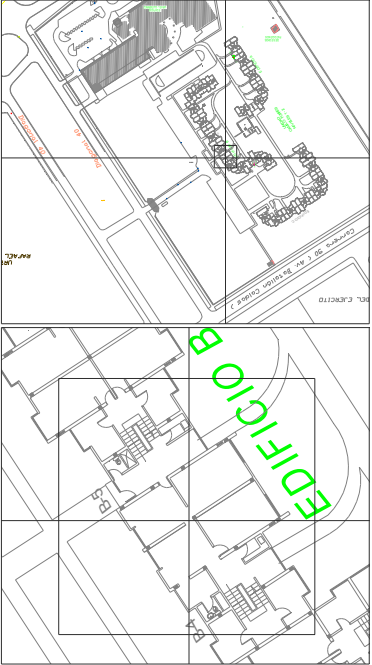

CONVENCIONES

ITEM	NOMBRE	SIMBOLO
1	Punto De Red Simple	
2	Punto De Red Doble	
3	Punto Eléctrico Normal	
4	Punto Eléctrico Regulado	
5	Gabinete de Comunicaciones	
6	Tablero Eléctrico	
7	Canaleta Vertical	
8	Pase Por Placa	
9	Pase Por Muro	
10	Canaleta Por Techo	
11	Canaleta Por Piso	
12	Tubería Por Techo	
13	Tubería Por Piso	
14	Tubería Bajo	