




ED862 Unidad Camilo Torres Bloque B5
 Proyecto Oficina 433, 413 Y 412
 Propuesta Red de Voz y Datos

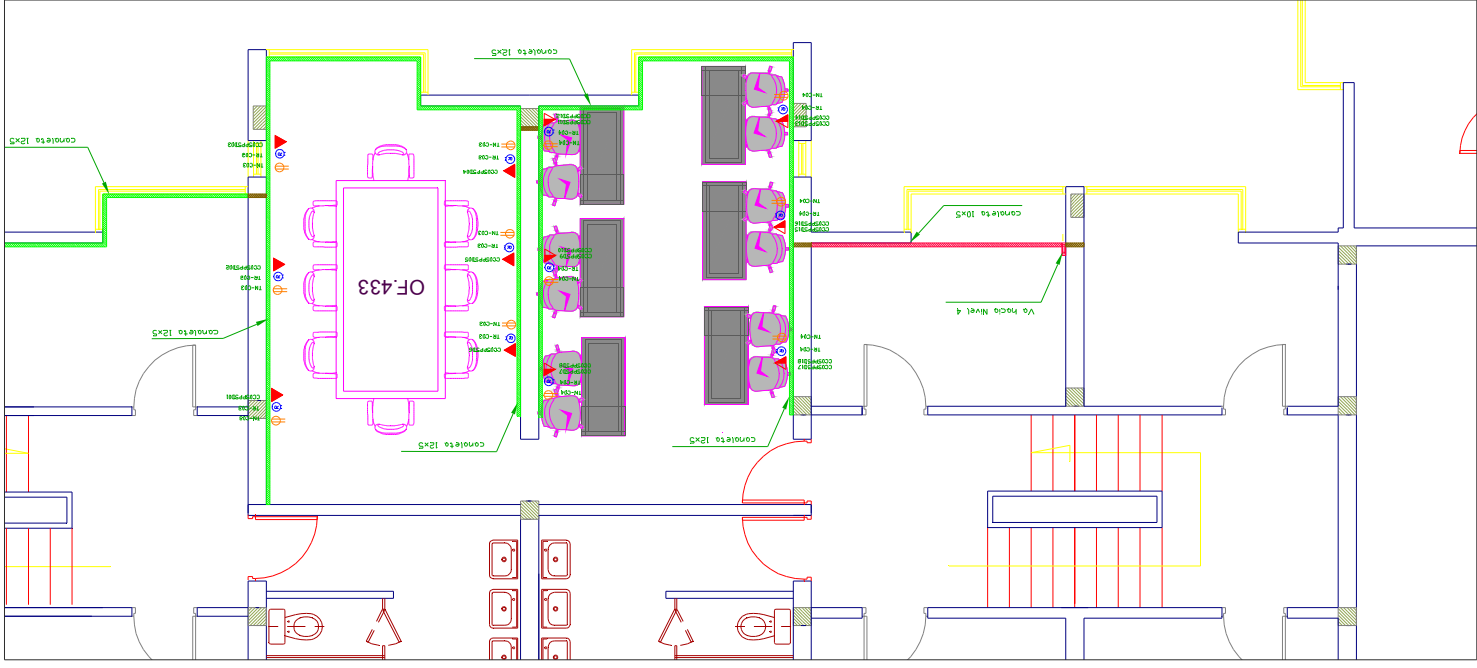

ED862B5 OF433 NIVEL 3

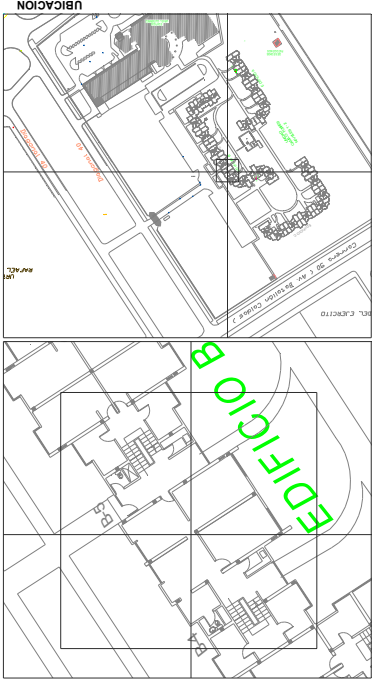

UBICACION

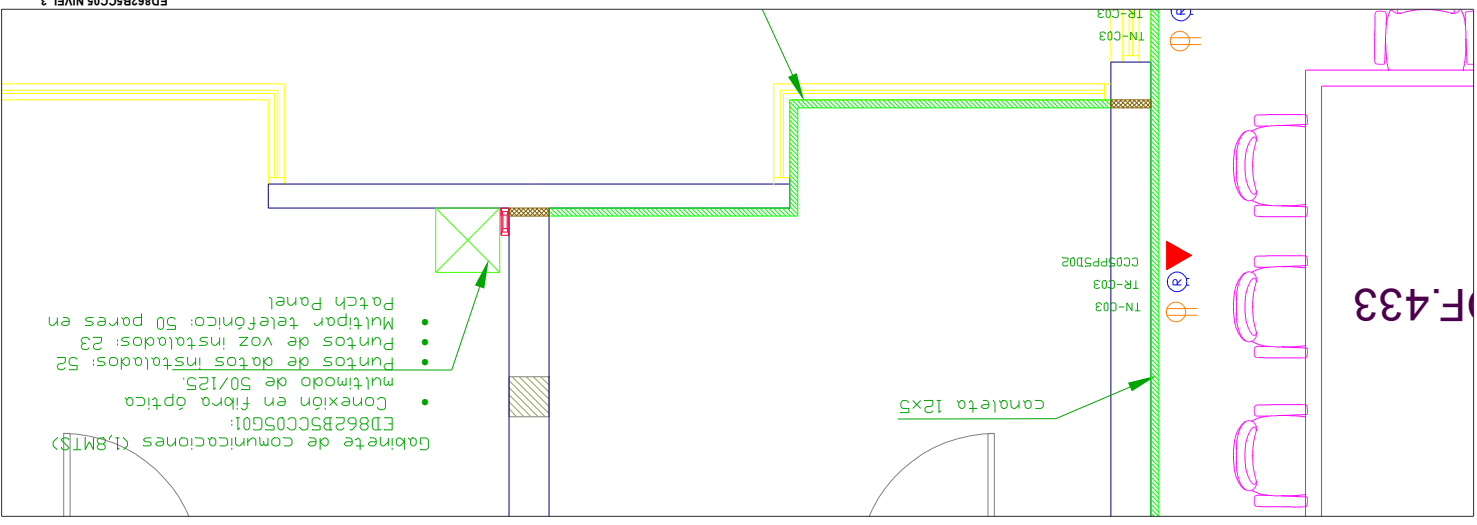

ED862B5CC05 NIVEL 3

ITEM	NOMBRE	SIMBOLO
1	Punto De Red Simple	▼
2	Punto De Red Doble	▼▲
3	Punto Electrico Normal	○
4	Punto Electrico Regulado	○R
5	Gabinete de Comunicaciones	□
6	Tablero Electrico	▭
7	Conalata Vertical	▭
8	Pase Por Placa	○
9	Pase Por Muro	▭
10	Conalata Por Techo	▭
11	Conalata Por Piso	▭
12	Tuberia Por Techo	▭
13	Tuberia Por Piso	▭
14	Tuberia Boja	▭

CONVENCIONES

CONVENCIONES