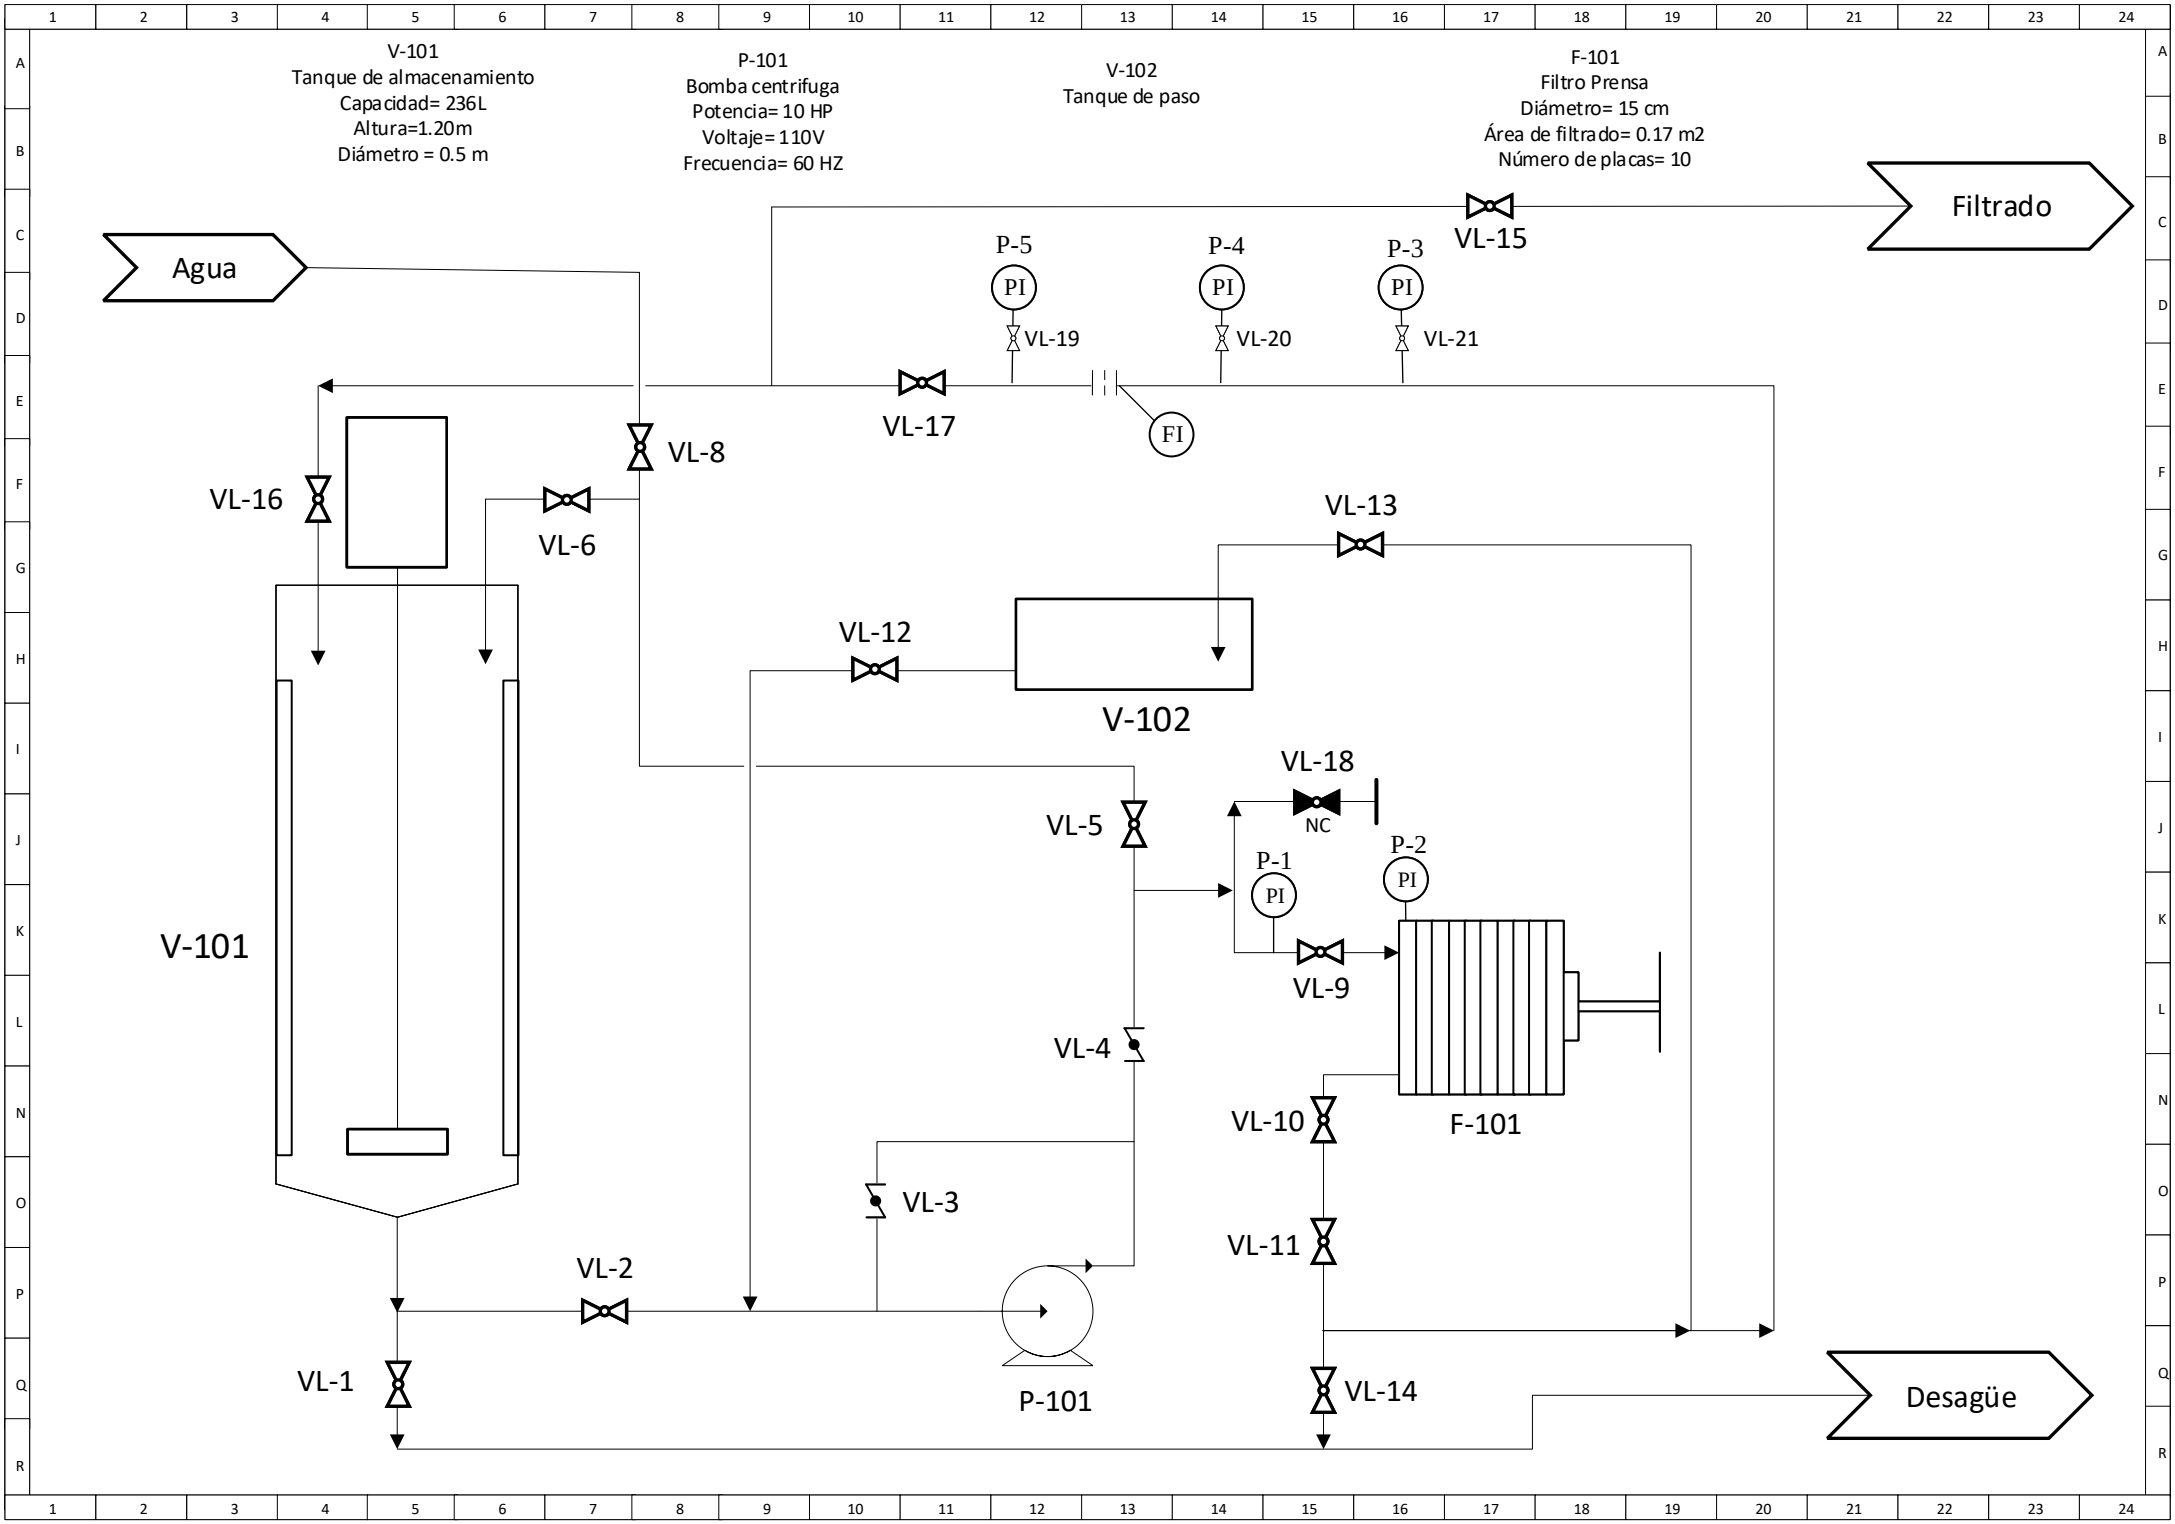
V-101
Tanque de almacenamiento
Capacidad= 236L
Altura=1.20m
Diámetro = 0.5 m
P-101
Bomba centrifuga
Potencia= 10 HP
Voltaje= 110V
Frecuencia= 60 HZ
V-102
Tanque de paso
F-101
Filtro Prensa
Diámetro= 15 cm
Área de filtrado= 0.17 m2
Número de placas= 10
Filtrado
Agua
VL-15
P-5
P-4
P-3
PI
VL-19
VL-20
VL-21
VL-17
FI
VL-8
VL-16
VL-6
VL-13
VL-12
V-102
VL-18
NC
VL-5
P-1
P-2
VL-9
V-101
VL-4
VL-10
F-101
VL-3
VL-11
VL-2
VL-1
P-101
VL-14
Desagüe