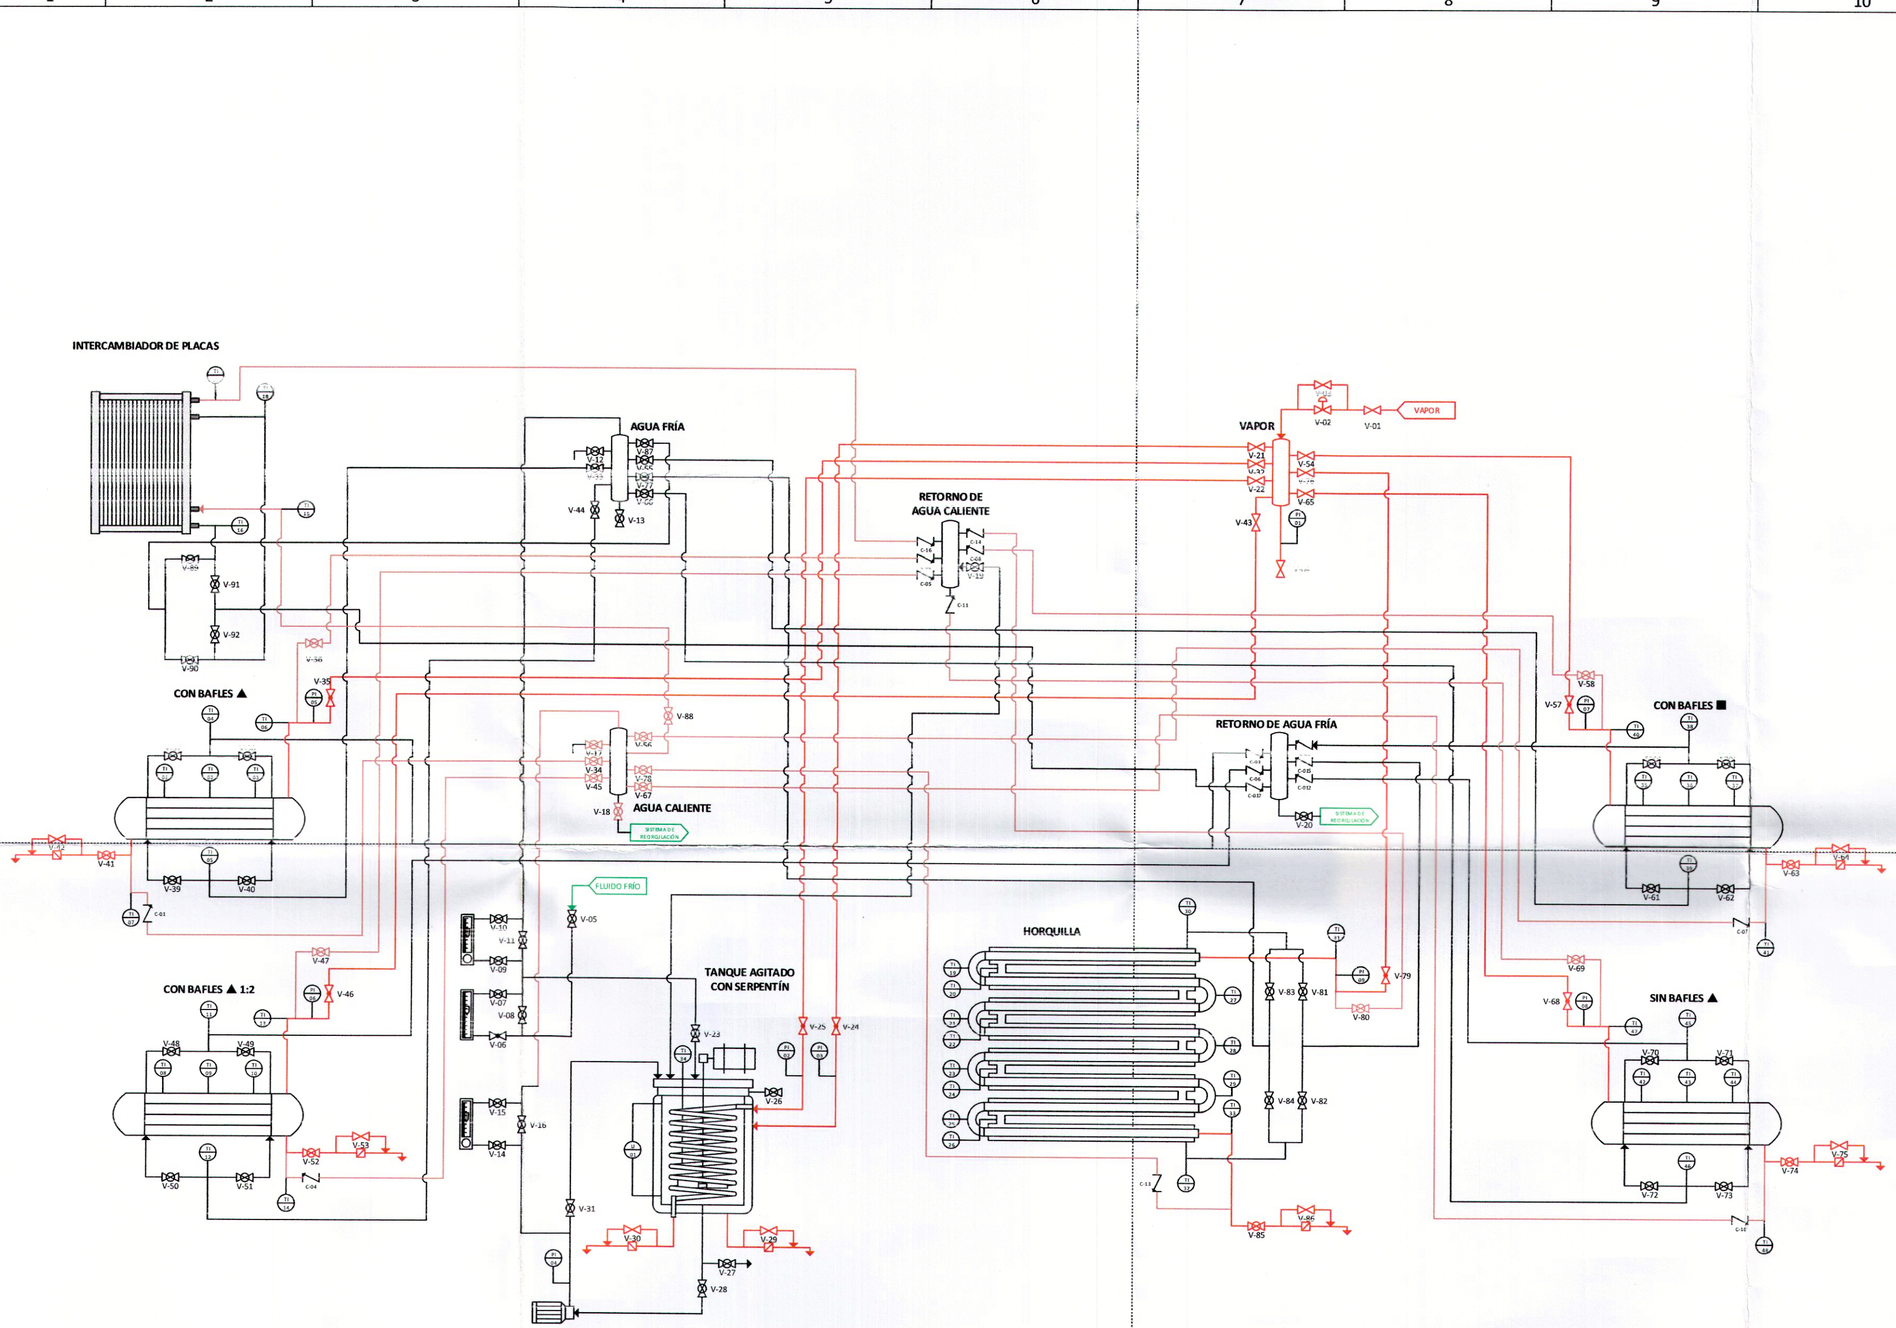

NOTAS:

PS+E PROCESS SOLUTIONS AND EQUIPMENT

Rev.	Fecha	Descripción	P	C	A

Plano PFD-BIC	Escala No	Nombre
Sección	1	**DIAGRAMA DE FLUJO DE PROCESO DE BANCO DE INTERCAMBIADORES DE CALOR REF. BIC**
Dibujado	Claudia Berdugo	
Revisado	Andrea Orjuela	
Aprobado	Angélica Castellanos	
Realizado	09/05/2017	Universidad Nacional de Colombia, Sede Bogotá
Revisión	5	